

ΕΦΗΜΕΡΙΣ ΤΗΣ ΚΥΒΕΡΝΗΣΕΩΣ
ΤΗΣ ΕΛΛΗΝΙΚΗΣ ΔΗΜΟΚΡΑΤΙΑΣ

ΑΘΗΝΑ 27 ΦΕΒΡΟΥΑΡΙΟΥ 1992	ΤΕΥΧΟΣ ΤΕΤΑΡΤΟ	ΑΡΙΘΜΟΣ ΦΥΛΛΟΥ 188

ΠΕΡΙΕΧΟΜΕΝΑ

ΑΝΑΔΑΣΩΣΕΙΣ

ΑΠΟΦΑΣΕΙΣ

ΠΟΛΕΟΔΟΜΙΑ

ΑΠΟΦΑΣΕΙΣ

ΑΝΑΔΑΣΩΣΕΙΣ

ΑΠΟΦΑΣΕΙΣ

Αριθ. 322 (1)

Κήρυξη ως αναδασωτέας εκτάσεως εμβαδού πενήντα οκτώ στρεμμάτων και εξακοσίων τετραγωνικών μέτρων (58,600), στη θέση «Σκοπιά» περιφέρειας Κοινότητας Μάζιας, Νομού Ιωαννίνων.

Η ΝΟΜΑΡΧΗ ΙΩΑΝΝΙΝΩΝ

Έχοντας υπόψη:

1. Τις διατάξεις του Ν. 3200/55 «περί διοικητικής αποκέντρωσης, όπως τροποποιήθηκε και συμπληρώθηκε μεταγενέστερα με το Ν.Δ. 532/70».

2. Τις διατάξεις του Ν. 998/1979 «περί προστασίας των δασών και των δασικών εν γένει εκτάσεων της Χώρας» και συγκεκριμένα:

α) Του άρθρου 37.

β) Του άρθρου 38 παρ. 3 εδάφ. α'.

γ) Του άρθρου 41 παρ. 1.

3. Τις διατάξεις του άρθρου 120 του Νόμου 1892/1990 «Για τον εκσυγχρονισμό και την ανάπτυξη και άλλες διατάξεις».

4. Τις διαταγές του Υπουργείου Γεωργίας αριθμ.:

α) 160417/1180/8.7.80 και

β) 182447/3049/24.9.80.

5. Την αναφορά του Δασαρχείου Ιωαννίνων αριθ. 3707/1991/28.1.1992, με την οποία προτείνεται η κήρυξη ως αναδασωτέας, της αναφερόμενης στο θέμα εκτάσεως, αποφασίζουμε:

Κηρύσσουμε αναδασωτέα, δημόσια δασική έκταση, εμβαδού πενήντα οκτώ στρεμμάτων και εξακοσίων τετραγωνικών μέτρων (58,600), που βρίσκεται στη θέση «Σκοπιά», περιφέρειας Κοινότητας Μάζιας Νομού Ιωαννίνων και απεικονίζεται με αριθμητικά στοιχεία 1, 2, 3, 4, 5, 6, 7, 8, 9, 10, 11, 12, 13, 14, 15, 16, 17, 18, 19, 20, 21, 22, 23, 24, 25, 26, 27, 28, 29, 30, 31, 32, 33, 34, 35, 36, 37, 1, στο συνημμένο τοπογραφικόδιάγραμμα, με κλίμακα 1:2.500, το οποίο αποτελεί αναπόσπαστο μέρος της παρούσης αποφάσεως, για την προστασία του εδάφους της, της δασικής βραστήσεως (αναδάσωσης) και για λόγους υγιεινής και εξωραϊσμού του τοπίου.

Η έκταση έχει όρια:

Ανατολικά: Δημόσια δασική έκταση.

Δυτικά: Αγροτικό δρόμο.

Βόρεια: Δημόσια δάσική έκταση.

Νότια: Αγροτικό δρόμο και δημόσια δασική έκταση.

Η απόφαση αυτή να δημοσιευθεί στην Εφημερίδα της Κυβερνήσεως.

Ιωάννινα, 10 Φεβρουαρίου 1992

Η Νομάρχης

ΒΑΣΙΛΙΚΗ ΚΟΚΚΙΝΟΥ


Ανήκει στην 322/10-2-1992 απόφαση Νομάρχη Ιωαννίνων

ΤΟΠΟΓΡΑΦΙΚΟ ΔΙΑΓΡΑΜΜΑ

ΑΝΑΔΑΣΩΤΕΑΣ ΕΚΤΑΣΗΣ ΣΤΗ ΘΕΣΗ "ΣΚΟΠΙΑ" ΠΕΡΙΟΧΗΣ ΚΟΙΝΟΤΗΤΑΣ ΜΑΖΙΑΣ ΙΩΑΝΝΙΝΩΝ.

Ε = 58,60 στρεμ.

ΚΛΙΜΑΚΑ 1:2.500

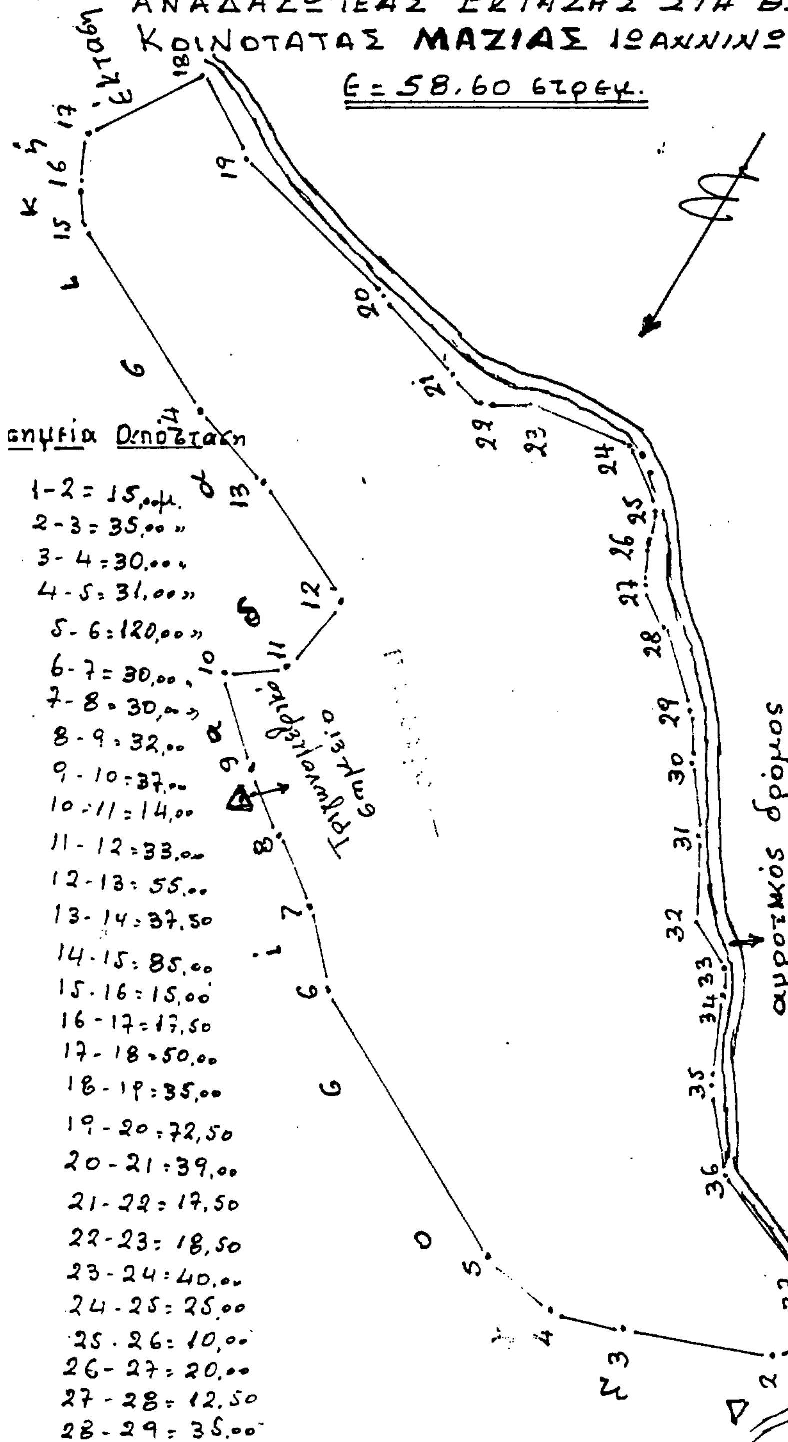



σημεία	απόσταση
1-2	15,00 μ.
2-3	35,00
3-4	30,00
4-5	31,00
5-6	120,00
6-7	30,00
7-8	30,00
8-9	32,00
9-10	37,00
10-11	14,00
11-12	33,00
12-13	55,00
13-14	37,50
14-15	85,00
15-16	15,00
16-17	17,50
17-18	50,00
18-19	35,00
19-20	72,50
20-21	39,00
21-22	17,50
22-23	18,50
23-24	40,00
24-25	25,00
25-26	10,00
26-27	20,00
27-28	12,50
28-29	35,00

σημεία	απόσταση
29-30	22,50 μ.
30-31	25,00
31-32	32,50
32-33	17,50
33-34	10,00
34-35	35,00
35-36	30,00
36-37	50,00
37-1	15,00

Ιωάννινα 4-2-92 Η Νομάρχης ΒΑΣΙΛΙΚΗ ΚΟΚΚΙΝΟΥ	Ιωάννινα 4-2-92 Ο Δ/ντης Δασών	Ιωάννινα [illegible]-1-92 Ο Δασάρχης	Ιωάννινα 24-1-92 Ο Συντάκτης

Αριθ. 355 (2)

Κήρυξη ως αναδασωτέας εκτάσεως εμβαδού εκατόν ογδόντα (180) στρεμμάτων στη θέση «Κολοβούτσελο» περιφέρειας Κοινότητας Ζίτσας, Νομού Ιωαννίνων.

Η ΝΟΜΑΡΧΗ ΙΩΑΝΝΙΝΩΝ

Έχοντας υπόψη:

1. Τις διατάξεις του Ν. 3200/55 «περί διοικητικής αποκέντρωσης, όπως τροποποιήθηκε και συμπληρώθηκε μεταγενέστερα με το Ν.Δ. 532/70».

2. Τις διατάξεις του άρθρου 117 παράγρ. 3 του Συντάγματος.

3. Τις διατάξεις του Ν. 998/1979 «περί προστασίας των δασών και των δασικών εν γένει εκτάσεων της Χώρας» και συγκεκριμένα:

α) Του άρθρου 41 παράγρ. 1.

β) Του άρθρου 38 παρ. 1.

4. Τις διαταγές του Υπουργείου Γεωργίας αριθμ.:

α) 160417/1180/8.7.80 και

β) 182447/3049/24.9.80.

5. Την αναφορά του Δασαρχείου Ιωαννίνων αριθ. 671/30.1.1992 με την οποία προτείνεται η κήρυξη ως αναδασωτέας, της αναφερόμενης στο θέμα εκτάσεως, αποφασίζουμε:

Κηρύσσουμε αναδασωτέα, με σκοπό να επανέλθει στην προτέρα της κατάσταση, με φυσική αναγέννηση, την καταστραφείσα στις 21 Σεπτεμβρίου 1991 από πυρκαγιά, δημόσια δασική έκταση εμβαδού εκατόν ογδόντα (180) στρεμ. που βρίσκεται στη θέση «Κολοβούτσελο», περιφέρειας Κοινότητας Ζίτσας, Νομού Ιωαννίνων και προσδιορίζεται με συνθηματική παράσταση, στο τοπογραφικό διάγραμμα με κλίμακα 1:20.000, το οποίο αποτελεί αναπόσπαστο μέρος της παρούσης αποφάσεως.

Η έκταση έχει όρια:

Ανατολικά: Ράχη Κολοβούτσελο, όρια Κοινότητας Πρωτόπαππα.

Δυτικά: Γεωργικές εκτάσεις και παλαιούς εγκαταλειφθείντες αγρούς.


Βόρεια: Δημόσια δασική έκταση και δημόσια έκταση που μισθώθηκε σε ιδιώτες, για λατομική εκμετάλλευση.

Νότια: Δημόσια δασική έκταση.

Η απόφαση αυτή να δημοσιευθεί στην Εφημερίδα της Κυβερνήσεως.

Ιωάννινα, 10 Φεβρουαρίου 1992

Η Νομάρχης
ΒΑΣΙΛΙΚΗ ΚΟΚΚΙΝΟΥ

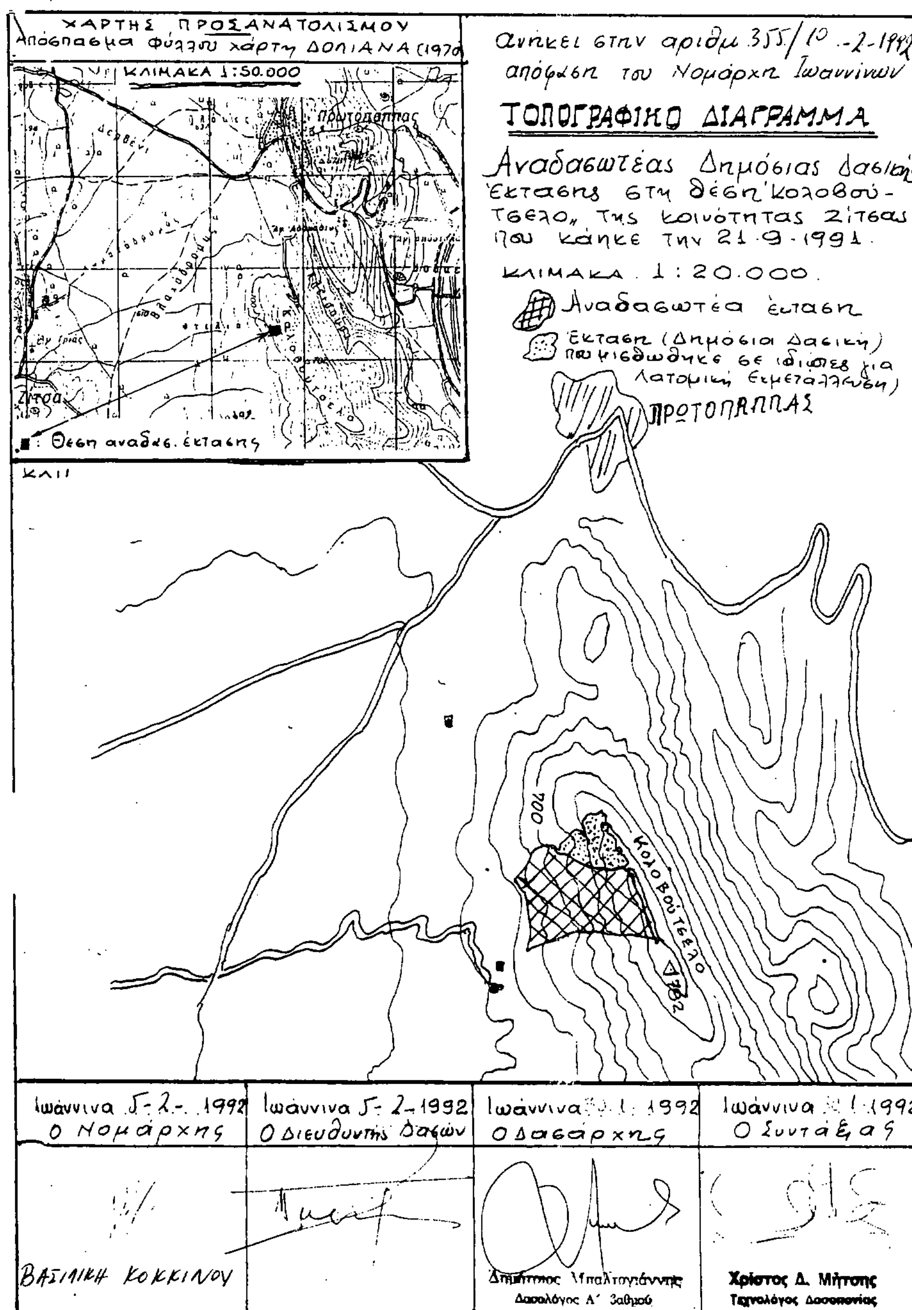

Αριθ. 358 (3)

Κήρυξη ως αναδασωτέας εκτάσεως εμβαδού χιλίων οκτακοσίων εβδομήντα πέντε (1875) τετραγωνικών μέτρων, στη θέση «Αγία Παρασκευή» περιφέρειας Κοινότητας Μαρμάρων, Νομού Ιωαννίνων.

Η ΝΟΜΑΡΧΗ ΙΩΑΝΝΙΝΩΝ

Έχοντας υπόψη:

1. Τις διατάξεις του Ν. 3200/55 «περί διοικητικής αποκέντρωσης, όπως τροποποιήθηκε και συμπληρώθηκε μεταγενέστερα με το Ν.Δ. 532/70».

2. Τις διατάξεις του άρθρου 117 παράγρ. 3 του Συντάγματος.

3. Τις διατάξεις του Ν. 998/1979 «περί προστασίας των δασών και των δασικών εν γένει εκτάσεων της Χώρας» και συγκεκριμένα:

α) Του άρθρου 41 παράγρ. 1.

β) Του άρθρου 38 παρ. 1.

4. Τις διαταγές του Υπουργείου Γεωργίας αριθμ.:

α) 160417/1180/8.7.80 και

β) 182447/3049/24.9.80.

5. Την αναφορά του Δασαρχείου Ιωαννίνων αριθ. 670/30.1.1992 με την οποία προτείνεται η κήρυξη ως αναδασωτέας, της αναφερόμενης στο θέμα εκτάσεως, αποφασίζουμε:

Κηρύσσουμε αναδασωτέα, με σκοπό να επανέλθει στην προτέρα της κατάσταση, με φυσική αναγέννηση και τεχνητή αναδάσωση, την εκχερσωθείσα και επιχωματωθείσα παρανόμως από τους Αφούς Αλεξίου Λέφα, κατοίκους Ιωαννίνων, κατά το διάστημα Ιουλίου - Δεκεμβρίου 1991, δημόσια δασική έκταση, εμβαδού χιλίων οκτακοσίων εβδομήντα πέντε (1875) τετραγωνικών μέτρων, που βρίσκεται στη θέση «Αγία Παρασκευή», περιφέρειας Κοινότητας Μαρμάρων Νομού Ιωαννίνων και προσδιορίζεται με αλφαβητικά στοιχεία Ε, Δ, Γ, Β, Α, Ζ, Η, Θ, Ι, Κ, Λ, Ε, στο συνημμένο τοπογραφικό διάγραμμα, με κλίμακα 1:1000, το οποίο αποτελεί αναπόσπαστο μέρος της παρούσης απόφασης.

Η έκταση έχει όρια:

Ανατολικά: Λατομείο αδρανών υλικών Αφών Αλεξίου Λέφα.

Δυτικά: Δημόσια δασική έκταση.

Βόρεια: Ομοίως.

Νότια: Δημόσια δασική έκταση.

Η απόφαση αυτή να δημοσιευθεί στην Εφημερίδα της Κυβερνήσεως.

Ιωάννινα, 10 Φεβρουαρίου 1992

Η Νομάρχης
ΒΑΣΙΛΙΚΗ ΚΟΚΚΙΝΟΥ


ΝΟΜΑΡΧΙΑ ΙΩΑΝΝΙΝΩΝ
Δ/ΝΣΗ ΔΑΣΩΝ
ΔΑΣΑΡΧΕΙΟ ΙΩΑΝΝΙΝΩΝ

Ανήκει στην αριθ. 358/10-2-1992 απόφαση κ. Νομάρχη Ιωαννίνων.

ΤΟΠΟΓΡΑΦΙΚΟ ΔΙΑΓΡΑΜΜΑ

Αναδασωτέας έκτασης Δημόσιας δασικής έκτασης 1875 m²
στη θέση "Αγία Παρασκευή" Κοινότητας Μαρμάρων
που εκχερσώθηκε (Τμήμα Α: ΛΕΔΑΖΗΘΙΚΛ Εμβαδόν 1225 m²
και επιχωματώθηκε (Τμήμα Β: ΑΒΓΔΑ Εμβαδόν 650 m²
από τους Αφούς ΛΕΦΑ κατοίκους Ιωαννίνων.

Κλίμακα 1:1000

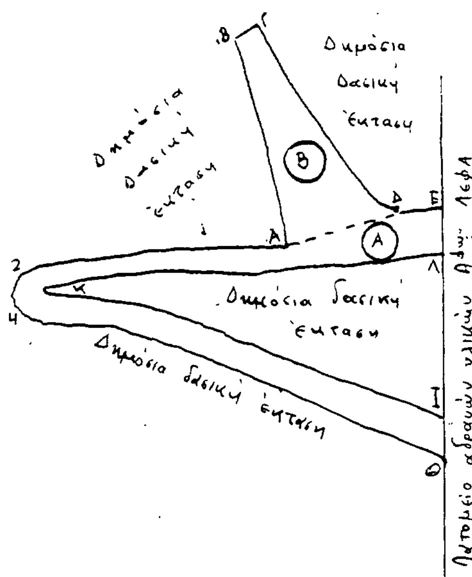

ΧΑΡΤΗΣ ΠΡΟΣΑΝΑΤΟΛΙΣΜΟΥ
απόσπασμα από το φύλλο χάρτη
ΙΩΑΝΝΙΝΑ της ΓΥΣ έκδοσης 1970
ΚΛΙΜΑΚΑ 1:50000



● Θέση αναδασωτέας έκτασης

Ιωάννινα 5-2-1992	Ιωάννινα 5-2-1992	Ιωάννινα 29-1-1992	Ιωάννινα 29-1-1992
Η Νομάρχης Ιωαννίνων	Ο Δ/ντής Δασών Ιωανν.	Ο Δασάρχης Ιωαννίν.	Ο Συντάξας
Βασιλ. Κόκκινου	Χρήστ. Τουμπανίδης	Δημ. [illegible]ογιάννης	Βασ. Τζιομάκας

ΠΟΛΕΟΔΟΜΙΑ

ΑΠΟΦΑΣΕΙΣ

Αριθ. οικ. 693 (4)

Χαρακτηρισμός ως διατηρητέου κτιρίου του Ξενοδοχείου «Ακανθος» στην Ιερισσό Ν. Χαλκιδικής.

Ο ΥΠΟΥΡΓΟΣ ΜΑΚΕΔΟΝΙΑΣ - ΘΡΑΚΗΣ

Έχοντας υπόψη:

1. Τις διατάξεις:

α) Του Ν. 1577/1985 (ΦΕΚ 210Α') «Γενικός Οικοδομικός Κανονισμός» και ειδικότερα των άρθρων 3 και 4 αυτού, όπως τροποποιήθηκε μεταγενέστερα (άρθρο 1 Ν. 1772/1988 - ΦΕΚ 91Α').

β) Των Π. Δ/των 358/1986 (ΦΕΚ 158Α'), 92/1987 (ΦΕΚ 51Α') και 492/1988 (ΦΕΚ 224Α'), για τις αρμοδιότητες και τον οργανισμό του Υπουργείου Βόρειας Ελλάδας, αντίστοιχα.

2. Την απόφαση Υ 704/19.8.1988 (ΦΕΚ 575Β'), για τη μετονομασία του Υπουργείου Βόρειας Ελλάδας σε Υπουργείο Μακεδονίας - Θράκης.

3. Την από 4.11.91 (αριθ. πρωτ. 6615/25.11.91) αιτιολογική έκθεση της Διεύθυνσης Πολιτισμού του Υπουργείου Μακεδονίας - Θράκης.

4. Την από 24.10.1991 αίτηση των Παντελή και Στεφάνου Χ" Αδαμίδη, φερομένων ως ιδιοκτητών του Ξενοδοχείου «ΑΚΑΝΘΟΣ» Ν. Χαλκιδικής με το χαρακτηρισμό αυτού ως διατηρητέου, αποφασίζουμε:

1. Χαρακτηρίζουμε ως διατηρητέο το Ξενοδοχείο «Ακανθος» στην Ιερισσό Ν. Χαλκιδικής, φερόμενο ως ιδιοκτησία Παντελή και Στεφάνου Χ" Αδαμίδη όπως φαίνεται στο απόσπασμα ρυμοτομικού σχεδίου της περιοχής, επειδή είναι το παλαιότερο Ξενοδοχείο της Ιερισσού, του οποίου η απλότητα σχεδίασης και οι αναλογίες θυμίζουν οικήματα των Καρυών.

2. Στο χαρακτηριζόμενο ως διατηρητέο κτίριο απαγορεύεται κάθε αφαίρεση αλλοίωση ή καταστροφή των επί μέρους αρχιτεκτονικών και διακοσμητικών στοιχείων τους.

3. Επιτρέπεται η επισκευή, ο εκσυγχρονισμός των εγκαταστάσεων η στατική ενίσχυση και η εσωτερική διαρρύθμιση του κτιρίου, εφόσον δεν αλλοιώνεται ο γενικός αρχιτεκτονικός χαρακτήρας του.

4. Απαγορεύεται η τοποθέτηση κάθε είδους επιγραφών και διαφημίσεων σε οποιαδήποτε θέση του κτιρίου. Επιτρέπεται μόνο η τοποθέτηση επιγραφών μικρών διαστάσεων στην Ελληνική γλώσσα, που να πληροφορούν για τη χρήση των χώρων του κτιρίου.

5. Για οποιαδήποτε επέμβαση στο εσωτερικό και εξωτερικό του διατηρητέου κτιρίου, όπως και για την τοποθέτηση επιγραφών απαιτείται η έγκριση της επιτροπής Πολεοδομικού και αρχιτεκτονικού ελέγχου (ΕΠΑΕ).

Η ισχύς της απόφασης αυτής αρχίζει από τη δημοσίευσή της στην Εφημερίδα της Κυβερνήσεως.

Η απόφαση αυτή να δημοσιευθεί στην Εφημερίδα της Κυβερνήσεως.

Θεσσαλονίκη, 4 Φεβρουαρίου 1992

Ο ΥΠΟΥΡΓΟΣ

ΠΑΝΑΓΙΩΤΗΣ ΧΑΤΖΗΝΙΚΟΛΑΟΥ

Αριθ. 914 (5)

Παράταση αναστολής χορήγησης οικοδομικών αδειών και εκτέλεσης οικοδομικών εργασιών, σε κοινόχρηστους και κοινωφελείς χώρους που προβλέπονται στις υπό εξέλιξη Πολεοδομικές μελέτες «Αγιοκάμπου - Σωτηρίτσας - Βελίκας» Ν. Λάρισας.

Ο ΝΟΜΑΡΧΗΣ ΛΑΡΙΣΑΣ

Έχοντας υπόψη:

1. Τις διατάξεις του άρθρου 8 παρ. 1 του Ν.Δ. 17.7.1923 «Περί σχεδίων πόλεων, κωμών και συνοικισμών του κράτους κ.λπ.», του άρθρου 4 του Ν. 1337/1983 «Περί επέκτασης Πολεοδομικών σχεδίων κ.λπ.» και των άρθρων 31 και 4β του Ν. 1577/1985 «Περί Γ.Ο.Κ.».

2. Τις διατάξεις του άρθρου 1 παρ. 1 στοιχ. γ του Π.Δ. 183/1986 «Περί εγκρίσεως τροποποιήσεων σχεδίων πόλεων και καθορισμού όρων και περιορισμών δόμησης από τις Νομαρχίες».

3. Τις Πολεοδομικές μελέτες οι οποίες βρίσκονται στη διαδικασία έγκρισης και αφορούν στις περιοχές, Αγιοκάμπου, Σωτηρίτσας, Βελίκας.

4. Την 6016/30.8.1991 απόφασή μας τη σχετική με την υπόψη αναστολή.

5. Την σύμφωνη γνώμη του Συμβουλίου Χωροταξίας Οικισμού και Περιβάλλοντος του Νομού που διατυπώθηκε ομόφωνα στη συνεδρίαση της 28.1.1991 για την παράταση της υπόψη αναστολής για έξι (6) μήνες που αρχίζουν από 1.3.1992 και για τους λόγους που αναφέρονται στην από 30.8.1991 απόφαση, αποφασίζουμε:

Παρατείνουμε για έξι (6) μήνες (με αφετηρία μέτρησης του χρόνου αυτού την 1.3.1992) την αναστολή έκδοσης οικοδομικών αδειών και εκτέλεσης οικοδομικών εργασιών, στους Κοινόχρηστους και Κοινωφελείς χώρους τους προβλεπόμενους από τις συντασσόμενες Πολεοδομικές μελέτες όπως αυτοί ορίζονται ύστερα από την κρίση των υποβαλλόμενων ενστάσεων από το Συμβούλιο Χωροταξίας Οικισμού και Περιβάλλοντος και έγιναν οι σχετικές διορθώσεις κατόπιν εντολής της Διευθύνουσας Υπηρεσίας (τμήμα Πολεοδομίας και Π.Ε.).

Η παρούσα απόφαση, που ισχύει από 1.3.1992 να δημοσιευθεί στην Εφημερίδα της Κυβερνήσεως.

Λάρισα, 6 Φεβρουαρίου 1992

Ο Νομάρχης

Α. ΕΞΑΔΑΚΤΥΛΟΣ

Αριθ. 34/8.1.92 (6)

Αναγνώριση οδού Μεσολογγίου, στην Ξάνθη Ν. Ξάνθης, ότι υπάρχει πριν από το 1923 και χαρακτηρισμός αυτής ως διατηρητέας.

Ο ΝΟΜΑΡΧΗΣ ΞΑΝΘΗΣ

Σύμφωνα με:

1. Τις διατάξεις:

α) Του από 17.7.1923 Ν.Δ. «περί σχεδίων πόλεων, κωμών και συνοικισμών του Κράτους και ανεγέρσεως αυτών».

β) Του Β.Δ. 712/70, όπως τροποποιήθηκε με τα 677/71 και 198/1972 Β.Δ.

γ) Του Ν. 3200/55 «περί διοικητικής αποκεντρώσεως», όπως έχει συμπληρωθεί και τροποποιηθεί μεταγενέστερα.

2. Την από 20.9.91 αίτηση του ΑΛΕΞΙΑΔΗ ΠΕΤΡΟΥ κατοίκου Ξάνθης.

3. Τους ακόλουθους τίτλους ιδιοκτησίας: Το υπ' αρ. 50645 συμβόλαιο του 1957 όπου η Σιδικά χήρα Δεμίρογλου Σαλαεντίν αναφέρει σαν αποδέκτης κληρονομιάς της τα σύνορα της κληρονομιάς της από τους οποίου προκύπτει ότι η οδός υπάρχει πριν από το 1923.

4. Το τοπογραφικό σχεδιάγραμμα του ΓΙΑΝΝΩΤΑ ΒΑΣΙΛΕΙΟΥ Πολ. Μηχανικού, αποφασίζουμε:

Αναγνωρίζουμε ότι η οδός Μεσολογγίου, στη Ξάνθη, υπάρχει νομίμως πριν από το έτος 1923, και τη χαρακτηρίζουμε ως διατηρητέα.

Η οδός αυτή φαίνεται στο τοπογραφικό σχεδιάγραμμα του Μηχ. Γιαννώτα Βασιλείου με στοιχεία (ΑΘΗΚΛΜΑ).

Η απόφαση αυτή που ισχύει από τη δημοσίευση στην Εφημερίδα της Κυβερνήσεως να δημοσιευθεί στην Εφημερίδα της Κυβερνήσεως.

Ξάνθη, 7 Ιανουαρίου 1992

Ο Νομάρχης

ΓΕΩΡΓΙΟΣ ΚΑΠΑΝΤΖΟΓΛΟΥ

οδος μακεδονιας

οδος στρ. μαχρυνιε

Σχολειο

Εισφάδον οικοπ. 1		
225	35.84	7.43
226	40.33	9.38
228	53.40	15.18
230	57.79	4.63
237	73.94	-8.55
233	72.68	-11.22
234	60.03	26.12
235	56.24	-13.47
242	52.08	-14.51
223	42.87	17.04
222	41.40	-17.42
221	39.84	-3.65
220	39.69	-3.33
225	35.84	7.43

Ε = 783.98 m²

οικοπ. 2		
229	38.68	17.51
222	41.40	17.42
223	42.87	11.04
235	56.24	-13.47
234	60.03	26.12
298	[illegible]	[illegible]
299	[illegible]	[illegible]
96	[illegible]	26.11
229	38.68	-11.51

Ε = 346.24 m²

οικοπ. 3		
228	53.40	15.78
44	73.97	25.19
200	89.26	20.82
265	84.58	9.92
232	73.94	-8.55
230	57.79	4.63
228	53.40	15.78

Ε = 680.76 m²

Πινακας Ιδιοκτητων

1 : 783.98
2 : 346.24 Καραϊσκος Δημητριος
3 : 680.76 Σαλτιδης Αριστειδης
4
5 : 488.98

ΓΟΚ

Αριθ. 366042/91 (7)

Τροποποίηση ρυμοτομικού σχεδίου του Δ. Γλυφάδας Αττικής με άρση της αναγκαστικής απαλλοτροίωσης σε ιδιοκτησία της Καλλιόπης Μπουζιτσέπη στο Ο.Τ. 387.

Ο ΝΟΜΑΡΧΗΣ ΠΕΙΡΑΙΑ

Έχοντας υπόψη:


1. Το Ν. Δ/γμα της 17.7/16.8.1923.
2. Την παρ. 2 του άρθ. 4 του Ν. 622/77.
3. Το Π. Δ/γμα 183/9.5.86 (ΦΕΚ 70/Α/5.6.86).
4. Το Ν. Δ/γμα 1147/72 «περί Διοικήσεως Μείζονος Πρωτευούσης».
5. Την εγκ. με αρ. Λ7/13.1/17/11.12.72.
6. Το Π. Δ/γμα 910/77 «περί Οργανισμού Υ.Δ.Ε.».
7. Τον Ν. 1032/80 «περί ΥΧΟΠ».
8. Τον Ν. 1558/85 «περί Κυβερνήσεως και Κυβερνητικών Οργάνων» άρθ. 24 παρ. 1.
9. Τους Ν. 1232/82 και 1235/82.
10. Την Υπουργική Απόφαση 7524/1151/83 (ΦΕΚ 767/Β/83).
11. Το Δ/γμα 31.10.69 (ΦΕΚ 220Δ/69) επιβολής αναγκ. απαλλοτροίωσης στο Ο.Τ. 387.
12. Την 2268/1991 απόφαση ΣΤΕ περί άρσης απαλ. του ακινήτου της Μπουζιτσέπη Καλ.
13. Την γνωμοδότηση του Ν.Σ. ΠΕΧΩΔΕ από την συνεδρίαση της 5.12.91 πρακτ. 440, αποφασίζουμε:

Εγκρίνεται η άρση της αναγκαστικής απαλλοτροίωσης στο τμήμα (ΑΒΓΔΑ) του Ο.Τ. 387 του Δ. Γλυφάδας που αφορά το ακίνητο της Καλλιόπης Μπουζιτσέπη όπως σημειώνεται στο συνημμένο σχέδιο.

Η απόφαση αυτήνα δημοσιευθεί στην Εφημερίδα της Κυβερνήσεως.

Πειραιάς, 7 Φεβρουαρίου 1992

Ο Νομάρχης
Π. ΓΥΦΤΟΥΛΑΣ

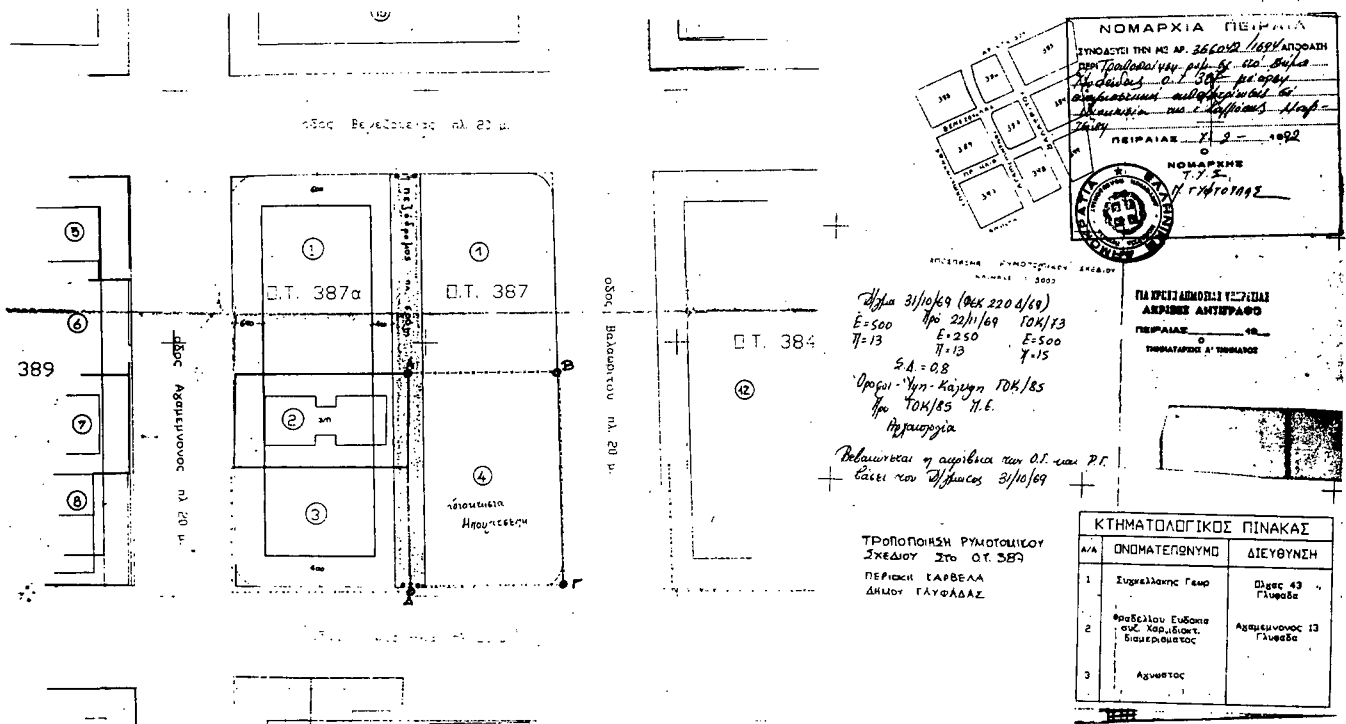

ΚΤΗΜΑΤΟΛΟΓΙΚΟΣ ΠΙΝΑΚΑΣ

Α/Α	ΟΝΟΜΑΤΕΠΩΝΥΜΟ	ΔΙΕΥΘΥΝΣΗ
1	Συγκελλακης Γεωρ	Ολγας 43 Γλυφαδα
2	Φραδελλου Ευδοκια συζ. Χαρμιδιοκτ. διαμερισματος	Αγαμεμνονος 13 Γλυφαδα
3	Αγνωστος	